
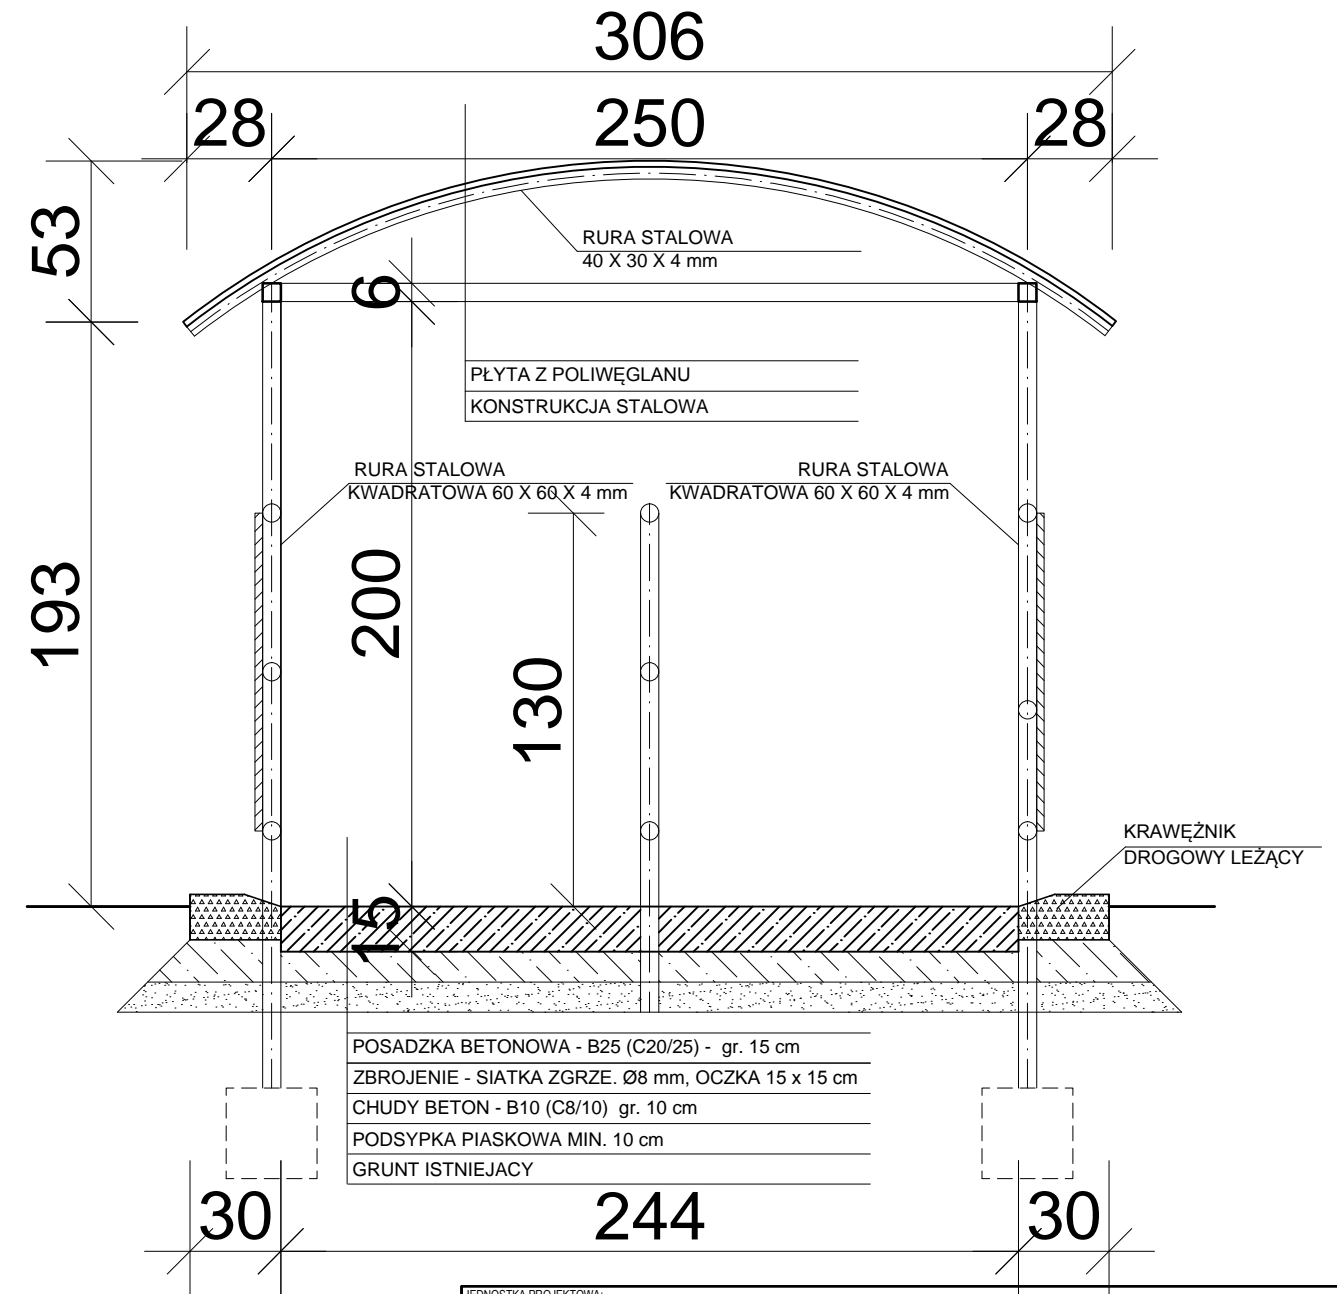


PRZEKRÓJ D - D , E - E

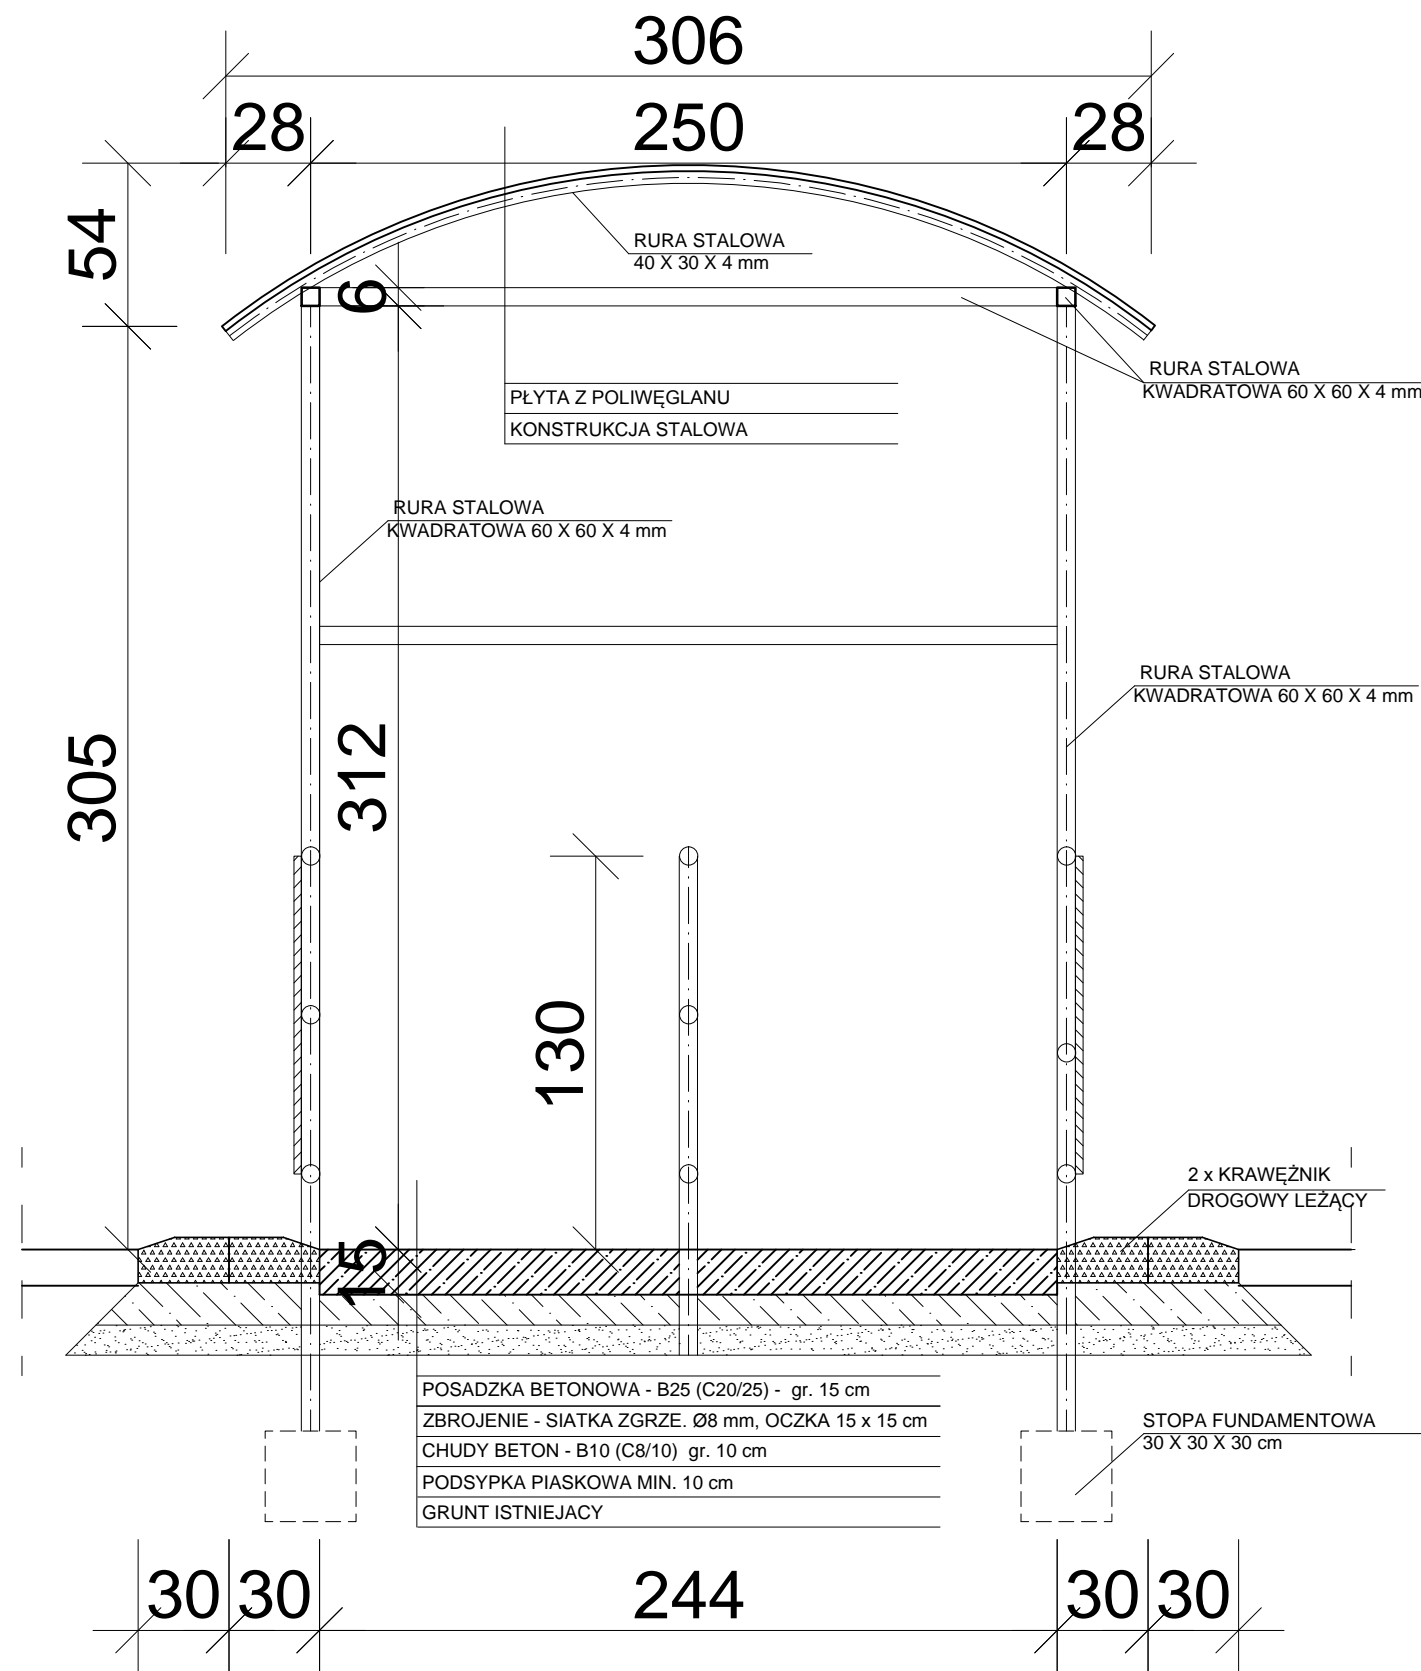

JEDNOSTKA PROJEKTOWA:		Os. Jagiellońskie 13/5 64-000 Kościan tel. 061-65 49 432-44, fax. 065-511-73-43 kom. 608-229-600 e-mail: biuro@hadyniak.pl	
BIURO INŻYNIERSKIE - H.K.HADYNIAK			
INWESTYCJA:	BUDOWA BUDYNKU OBORY Z PORODÓWKĄ MIEJSCOWOŚCI CHODECZEK, GM. CHODECZ	INWESTOR:	ÓŚRODEK HODOWLI ZWIERZĄT ZARODOWYCH SPÓŁKA Z O.O. W CHODECZKU CHODECZEK, 87 - 869 CHODECZ
ADRES INWESTYCJI:	CHODECZEK, 87 - 869 CHODECZ		
PROJEKTANT:	mgr inż. arch. DOROTA DUDA	upr. proj - bud. Nr 0605/DOIA w specjalności architektonicznej do projektowania bez ograniczeń	
SPRAWDZAJĄCY:	mgr inż. arch. PIOTR KOŃSKI	WP-01A/OKK/168/26/2007 w specjalności architektonicznej bez ograniczeń	
BRANŻA:	ARCHITEKTURA	STADIUM:	PROJEKT BUDOWLANY
TEMAT RYSUNKU:	PRZEKRÓJ F - F, G - G		DATA OPRACOWANIA: wrzesień 2015r.
		SKALA:	1:25
		FORMAT:	A3
			A6