


# KOTŁOWNIA KONTENEROWA

# WĘZEL CIEPLNY W BUDYNKU

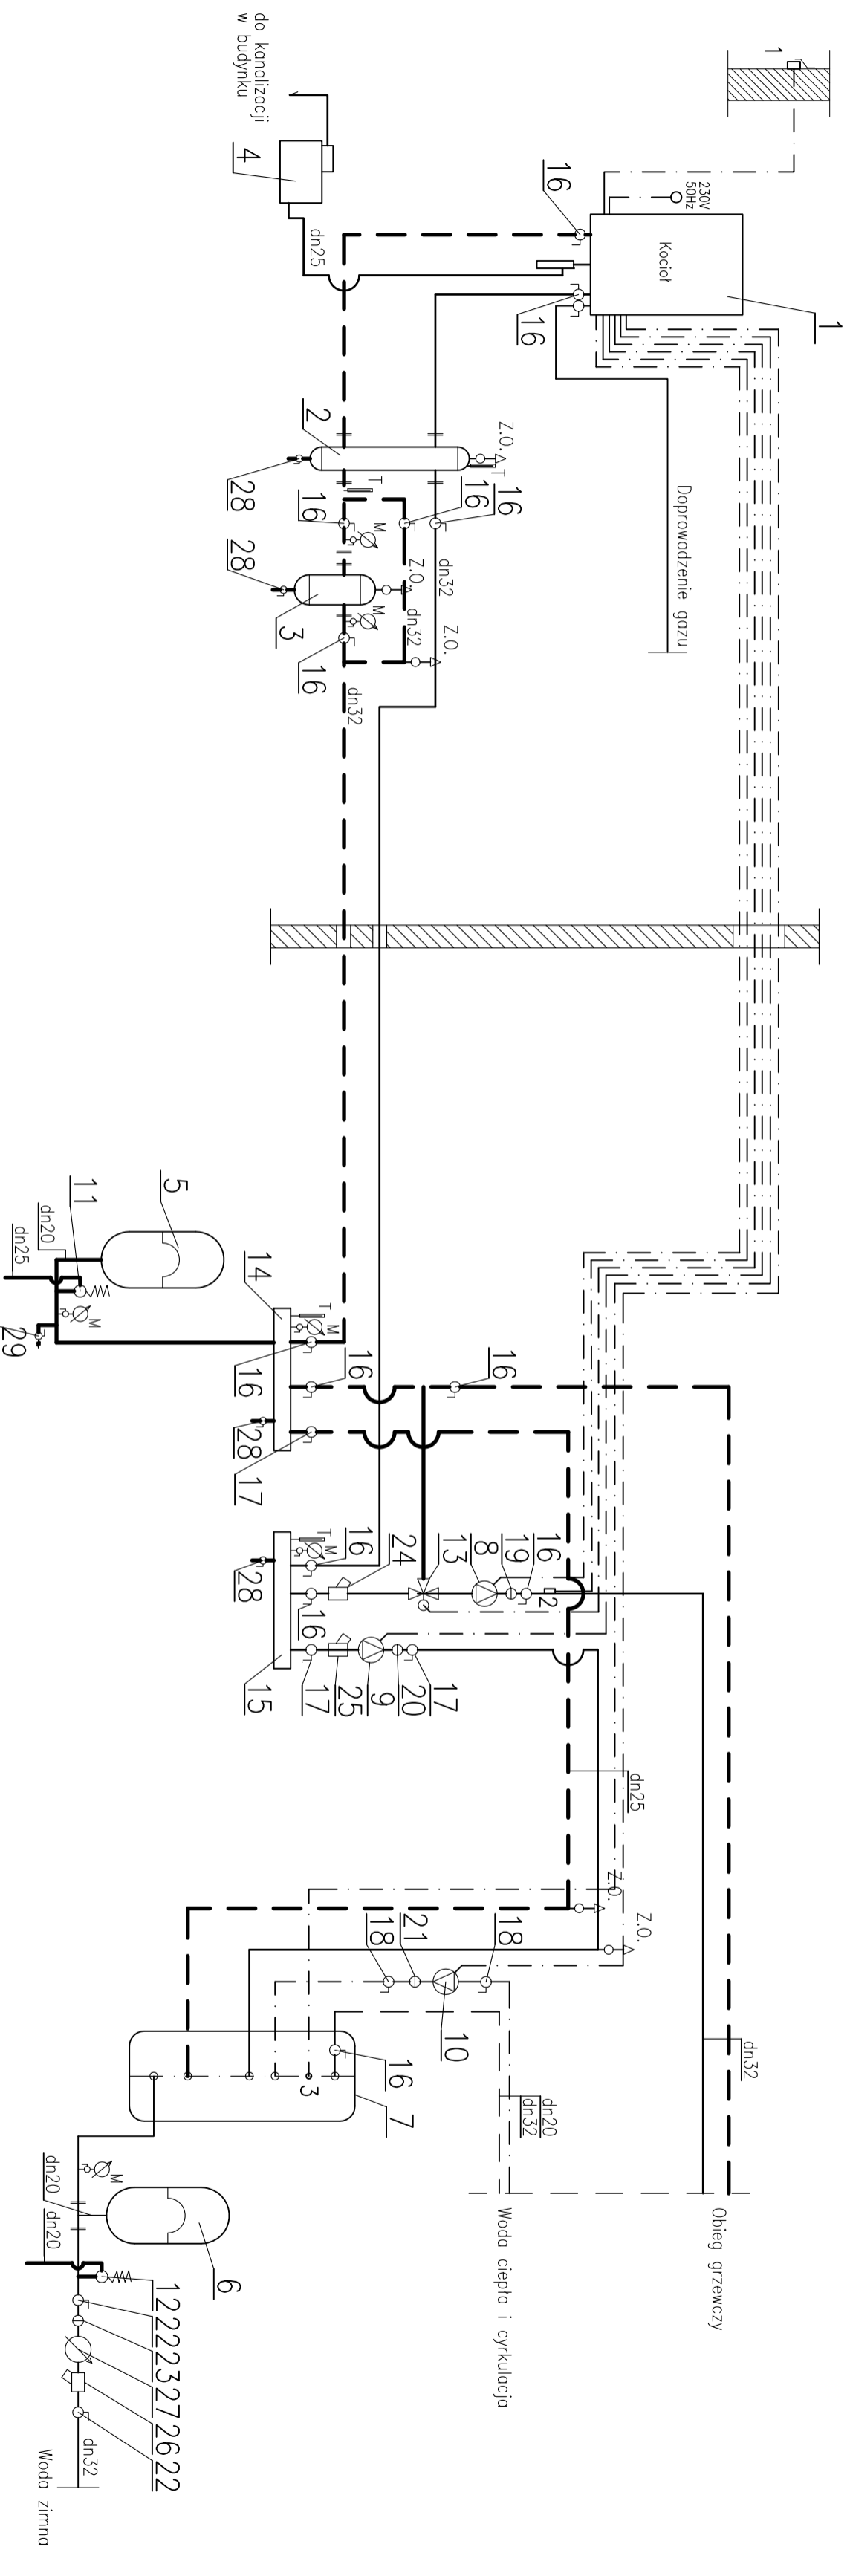

UWAGA: numeracja odpowiada numeracji w zestawieniu elementów kotłowni zawartym w opracowaniu

### Legenda:

- instalacja grzewcza – zasilanie
- instalacja grzewcza – powrót
- instalacja wody zimnej
- instalacja wody ciepłej
- instalacja cyrkulacyjna c.w.u.
- instalacja skroplin
- instalacja technologiczna – cyrkulacja i spust
- 1 – czujnik temperatury zewnętrznej
- 2 – czujnik temperatury zasilania
- 3 – czujnik temperatury c.w.u.

<b>INSTALACJA</b>		Usługi Projektowe mgr inż. Wiesław Nowaczyk ul. Parkowa 1 63-330 Dobrzyca tel.: (0-62) 741-35-63, kom: 604-849-587	
<b>BRANŻA</b>		Projektowanie urządzeń i instalacji podlegających UDT, TDT	
<b>DATA</b>		05.2023	
<b>OPRACOWAŁ</b>		Ostrodek Hodorzył Zwierni Zarodowych Spółka z o.o. w Chodoczku Chodoczek, 87-860 Chodoczek	
<b>INWESTOR</b>		OHZZ Sp. z o.o., Spółdzielnie Mieszaniowa w Chodoczku 87-860 Chodoczek	
<b>PROJEKTANT</b>		mgr inż. Jarosław Szymczak	
<b>PROJEKTANT</b>		Uprawnienia do projektowania i kierowania robotami budowlanymi bez ograniczeń w specjalności instalacyjnej w zakresie sieci, instalacji urządzeń deplnych, wentylacyjnych, gazowych, wodociagowych i kanalizacyjnych Upr. bud. WKP/0408/PW/OS/17	
<b>NAZWA PROJEKTU</b>			
<b>KONCEPCJA WYKONANIA INSTALACJI C.O.</b>			
<b>SKALA</b>		<b>FORMAT</b>	
-		A3	
<b>NAZWA RYSUNKU</b>			
<b>SCHEMAT INSTALACJI C.O. BUDYNEK NR 10</b>			