


KOTŁOWNIA KONTENEROWA

WĘZEL CIEPLNY W BUDYNKU

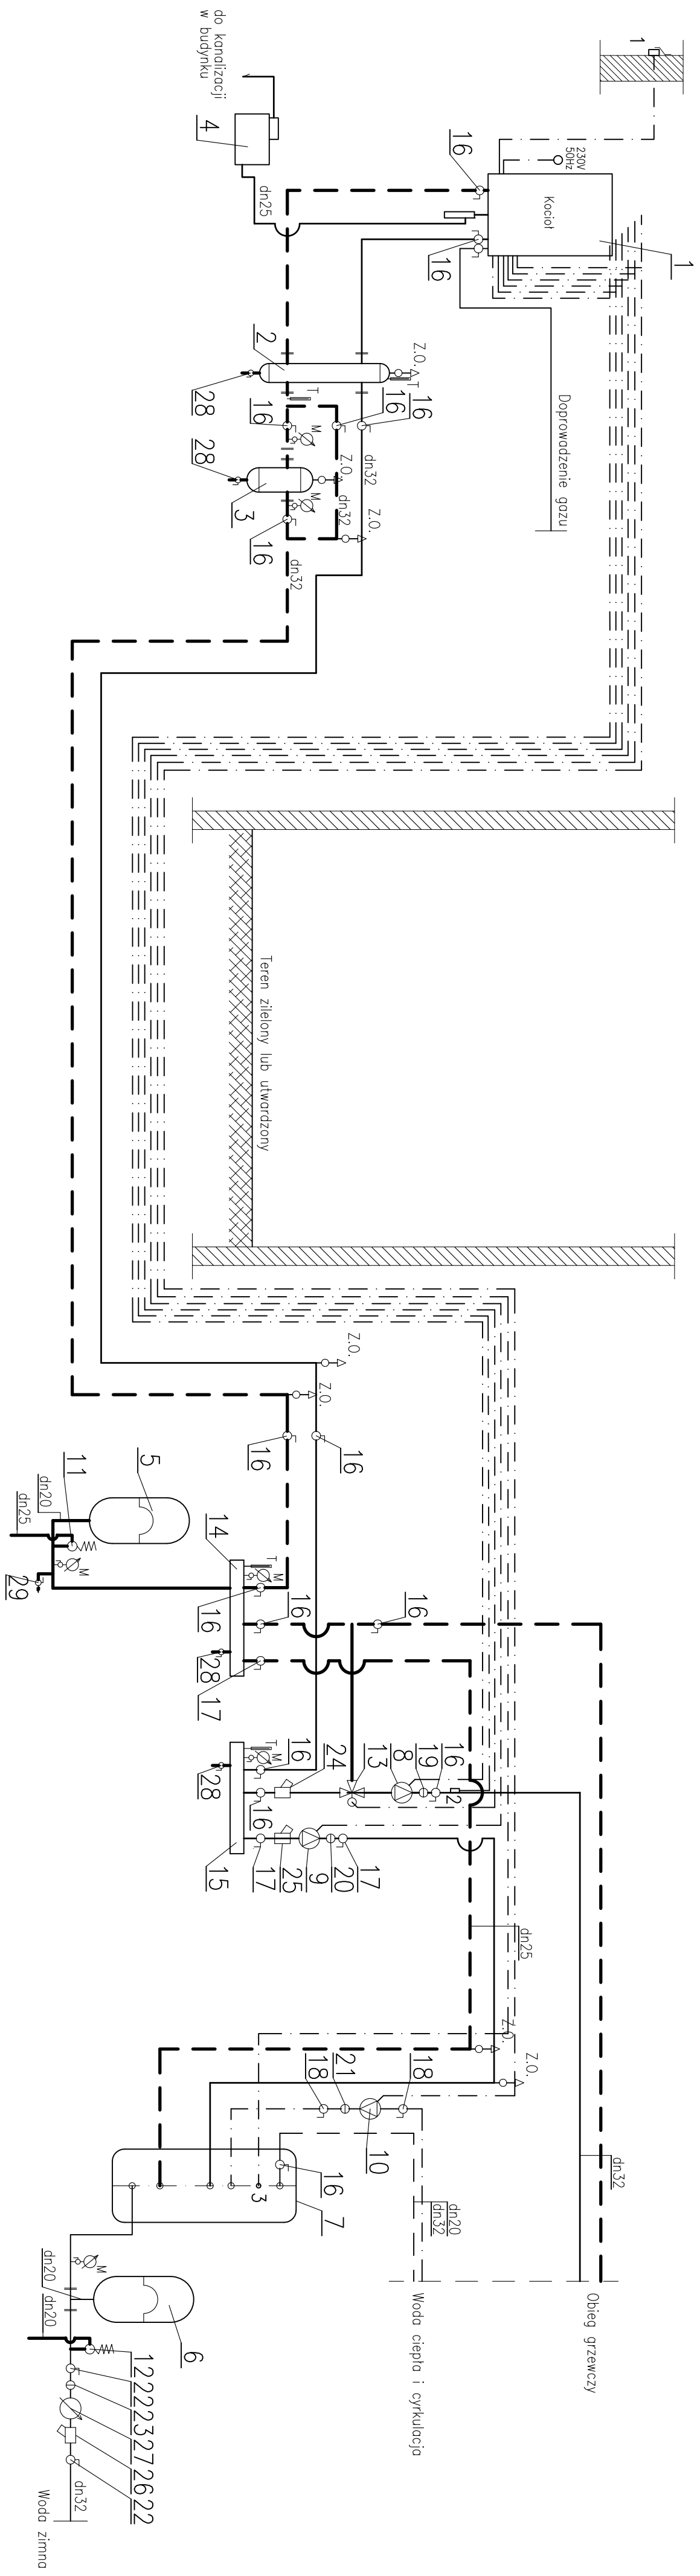

UWAGA: numeracja odpowiada numeracji w zestawieniu elementów kotłowni zawartym w opracowaniu

Legenda:

- instalacja grzewcza – zasilanie
- instalacja grzewcza – powrót
- instalacja wody zimnej
- instalacja wody ciepłej
- instalacja cyrkulacyjna c.w.u.
- instalacja skroplin
- instalacja technologiczna – cyrkulacja i spust
- 1 – czujnik temperatury zewnętrznej
- 2 – czujnik temperatury zasilania
- 3 – czujnik temperatury c.w.u.

INSTALACJA	Usługi Projektowe mgr inż. Wiesław Nowaczyk ul. Słowackiego 33A, 05-2023 Chodzież tel: (0423) 74-345-43, fax: 504-09-487	Urządzenie do projektowania i wykonania robót w zakresie: Instalacji i urządzeń cieplnych, wentylacyjnych, gazowych, wodociągowych i kanalizacyjnych Upr. bud. WKP/0408/PW/OŚ/17
BRANŻA	Ośrodek Hodowli Zwierząt Zarodkowych Spółka z o.o. w Chodzieżku Chodzież, 67-460 Chodzież	PROJEKTANT CHZZ Sp. z o.o., Spółdzielni Mieszkaniowa w Chodzieżku 67-460 Chodzież
DATA	05.2023	INWESTOR ADRES INWESTYCJI
NAZWA PROJEKTU KONCEPCJA WYKONANIA INSTALACJI C.O.		
SKALA	FORMAT	NAZWA RYSUNKU
-	A3	SCHEMAT INSTALACJI C.O. BUDYNEK NR 14