


KOTŁOWNIA KONTENEROWA

WĘZEL CIEPLNY W BUDYNKU

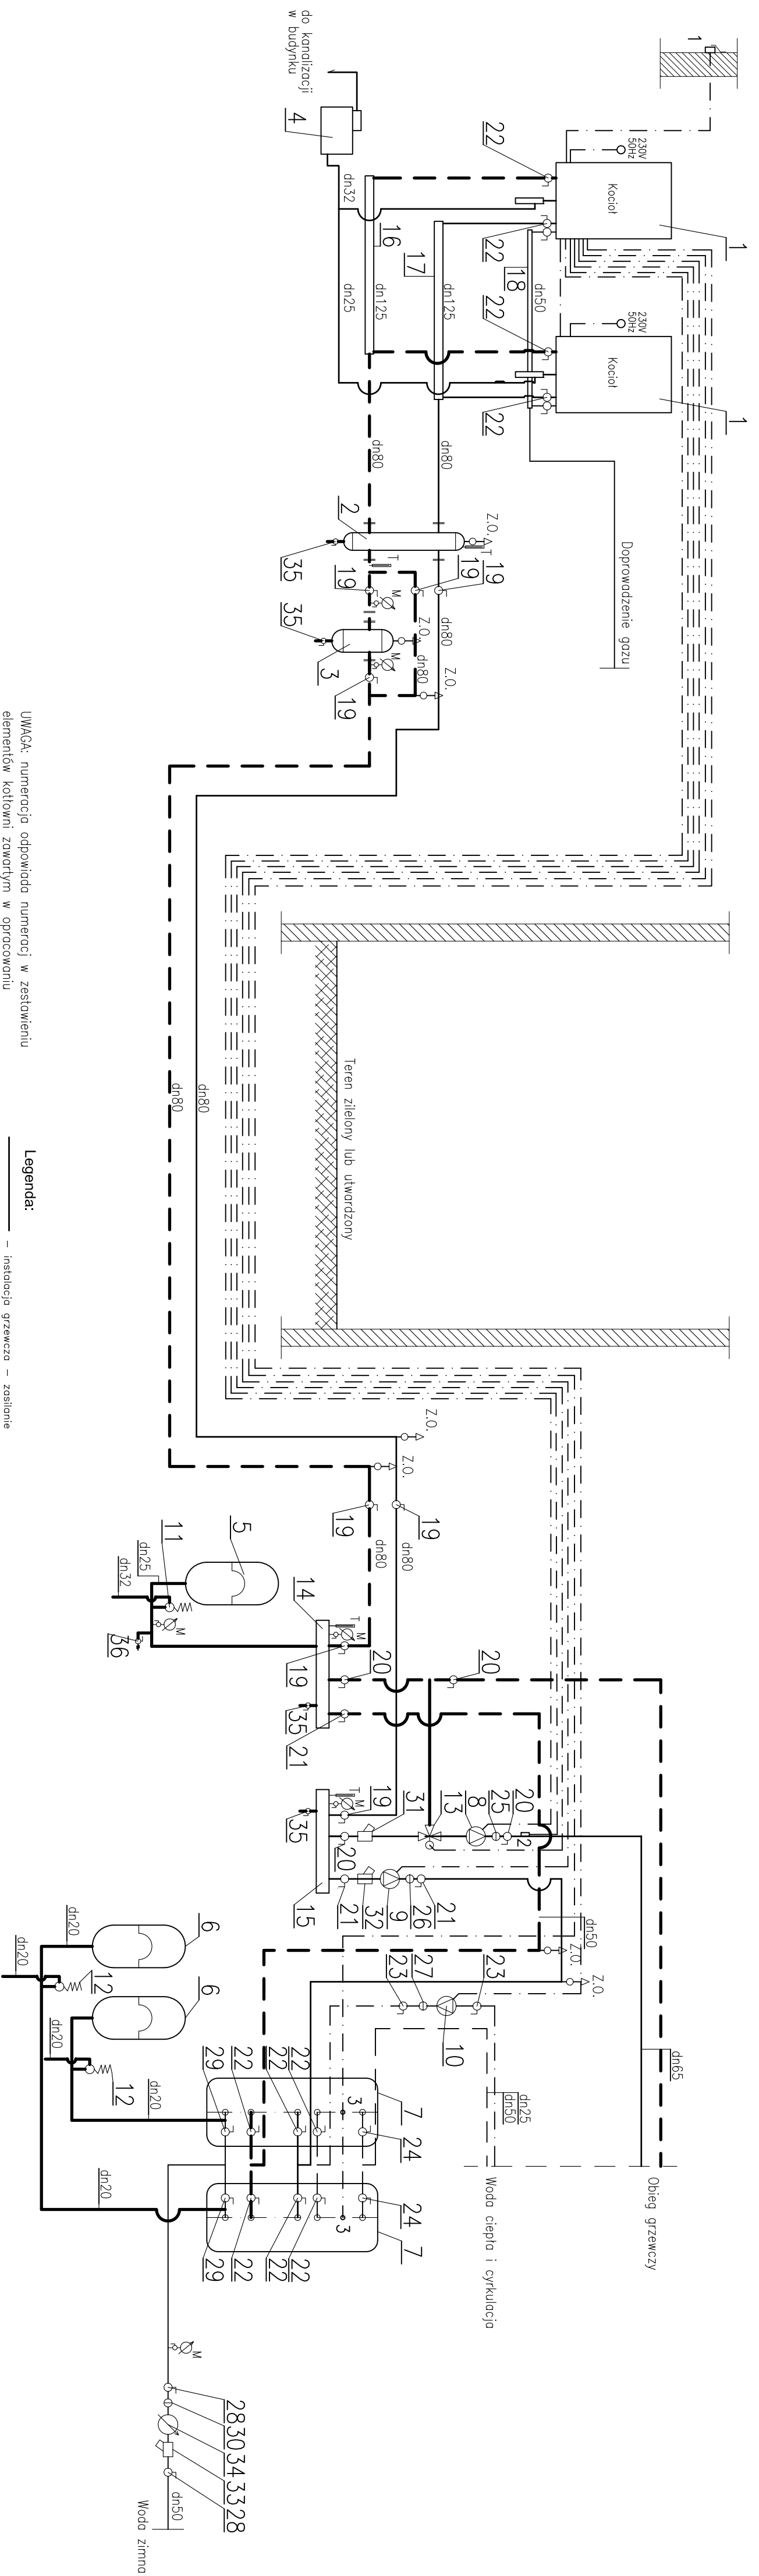

UWAGA: numeracja odpowiada numeracji w zestawieniu elementów kotłowni zawartym w opracowaniu

- Legenda:**
- instalacja grzewcza – zasłonie
 - instalacja grzewcza – powłot
 - instalacja wody zimnej
 - instalacja wody ciepłej
 - instalacja cyrkulacyjno c.w.u.
 - instalacja skroplin
 - instalacja technologiczna – cyrkulacja i spust
 - 1 – czujnik temperatury zewnętrznej
 - 2 – czujnik temperatury zasłonia
 - 3 – czujnik temperatury c.w.u.

INSTALACJA	Usługi Projektowe mgr inż. Wiesław Nowaszek ul. Parkowa 1 63-330 Dobrzyca tel: (0-42) 741-35-63, kom: 604-494-587	mgr inż. Jarosław Szumczak Uprawnienie do projektowania i kierowania robotami budowlanymi bez ograniczeń w specjalności instalacyjnej w zakresie sieci, instalacji i urządzeń elektrycznych, wentylacyjnych, gazowych, wodociagowych i kanalizacyjnych. Upr. bud. WKP0408BPWOS17
BRANŻA	Ośrodek Nadzoru Zarodowcy Spółka z o.o. w Chodzieży Chodzież, 87-480 Chodzież	PROJEKTANT
DATA	05.2023	INWESTOR
NAZWA PROJEKTU		
KONCEPCJA WYKONANIA INSTALACJI C.O.		
ADRES INWESTYCJI		
SKALA	FORMAT	NAZWA RYSUNKU
-	A3	SCHEMAT INSTALACJI C.O. BUDYNEK NR 23