


KOTŁOWNIA KONTENEROWA

WĘZEL CIEPLNY W BUDYNKU

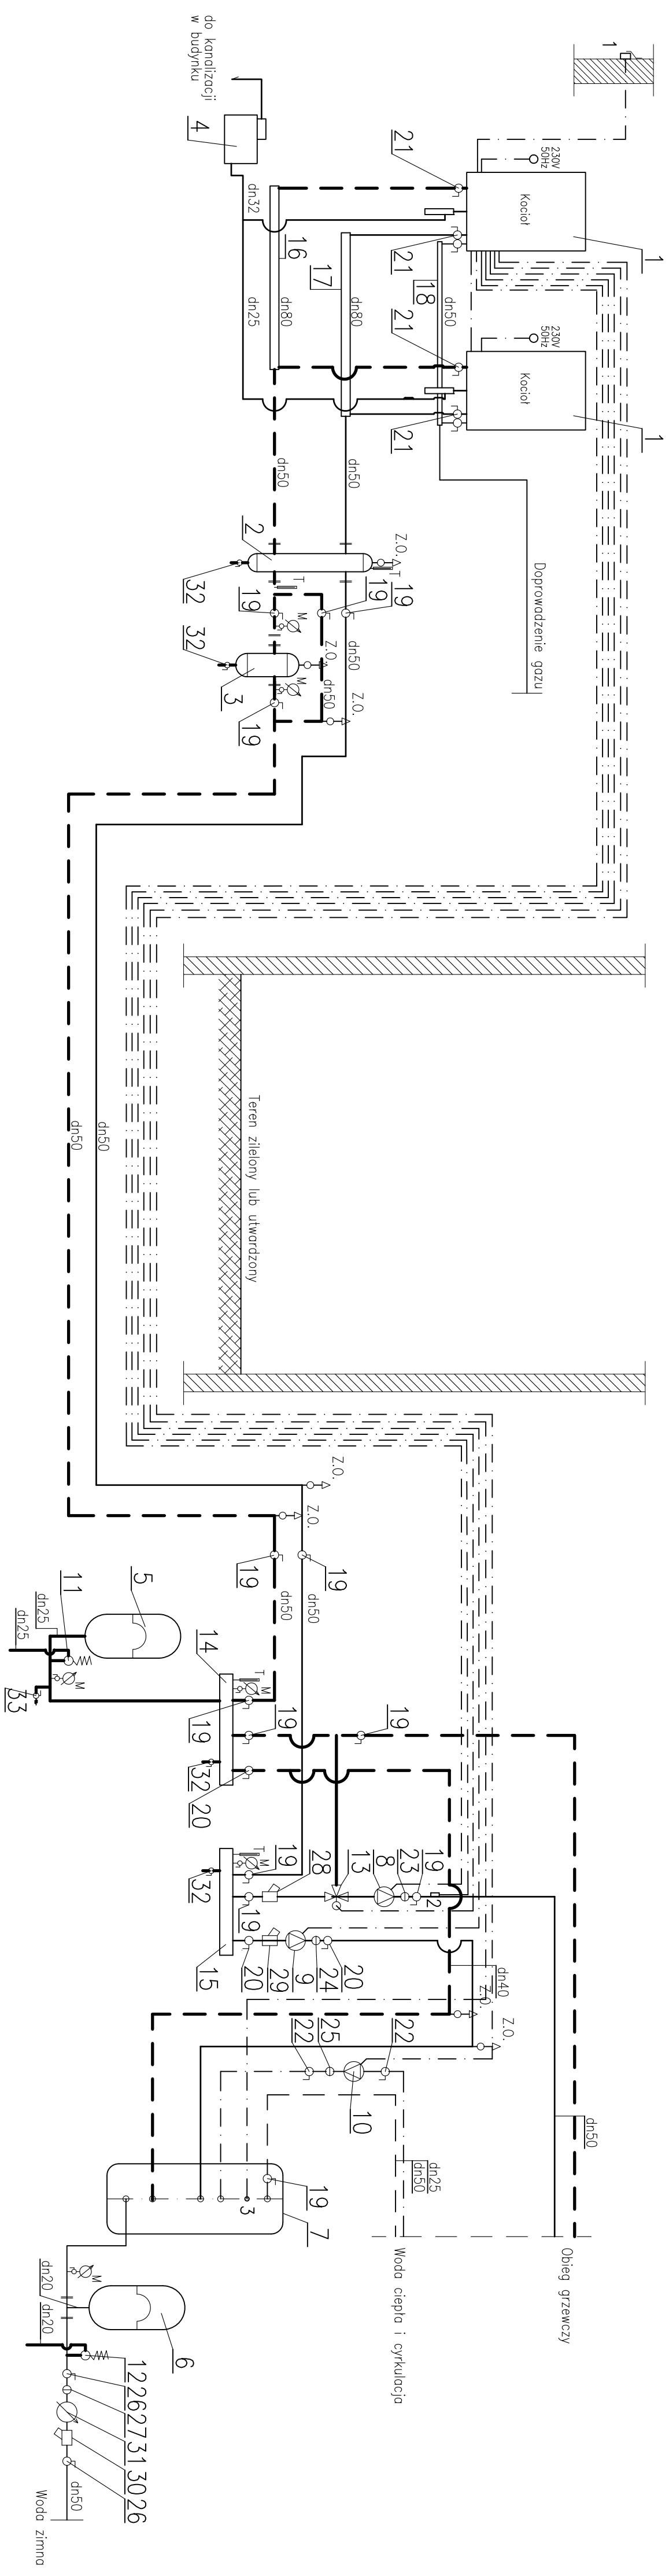

UWAGA: numeracja odpowiada numeracji w zestawieniu elementów kotłowni zawartym w opracowaniu

Legenda:

- — — — — instalacja grzewcza — zasilanie
- — — — — instalacja grzewcza — powrót
- — — — — instalacja wody zimnej
- — — — — instalacja wody ciepłej
- — — — — instalacja cyrkulacyjna c.w.u.
- — — — — instalacja skroplin
- — — — — instalacja technologiczna — cyrkulacja i spust
- 1 — czujnik temperatury zewnętrznej
- 2 — czujnik temperatury zasilania
- 3 — czujnik temperatury c.w.u.

Usługi Projektowe mgr inż. Wiesław Nowaczyk ul. Parkowa 1 63-330 Dobryca tel. (0-42) 741-35-63, kom. 604-646-987 Projektowanie urządzeń i instalacji podlegających UDT, TDT wodociągowych i kanalizacyjnych Upr. bud. WKP20400RPWC0517		mgr inż. Jarosław Szyniak Uprawnienia do projektowania i kierowania robotami budowlanymi bez ograniczeń w specjalności instalacyjnej w zakresie sieci, instalacji i urządzeń elektrycznych, wentylacyjnych, gazowych, wodociągowych i kanalizacyjnych Upr. bud. WKP20400RPWC0517	
BRANŻA	05.2023	OPRACOWAŁ	CHZZ Sp. z o.o. Spółdzielnia Mieszkańców w Chodoczku
DATA		INWESTOR	ADRES INWESTYCJI
NAZWA PROJEKTU		NAZWA RYSUNKU	
KONCEPCJA WYKONANIA INSTALACJI C.O.		SCHEMAT INSTALACJI C.O. BUDYNEK NR 18	
SKALA	FORMAT		
	A3		