


KOTŁOWNIA KONTENEROWA

WĘZEL CIEPLNY W BUDYNKU

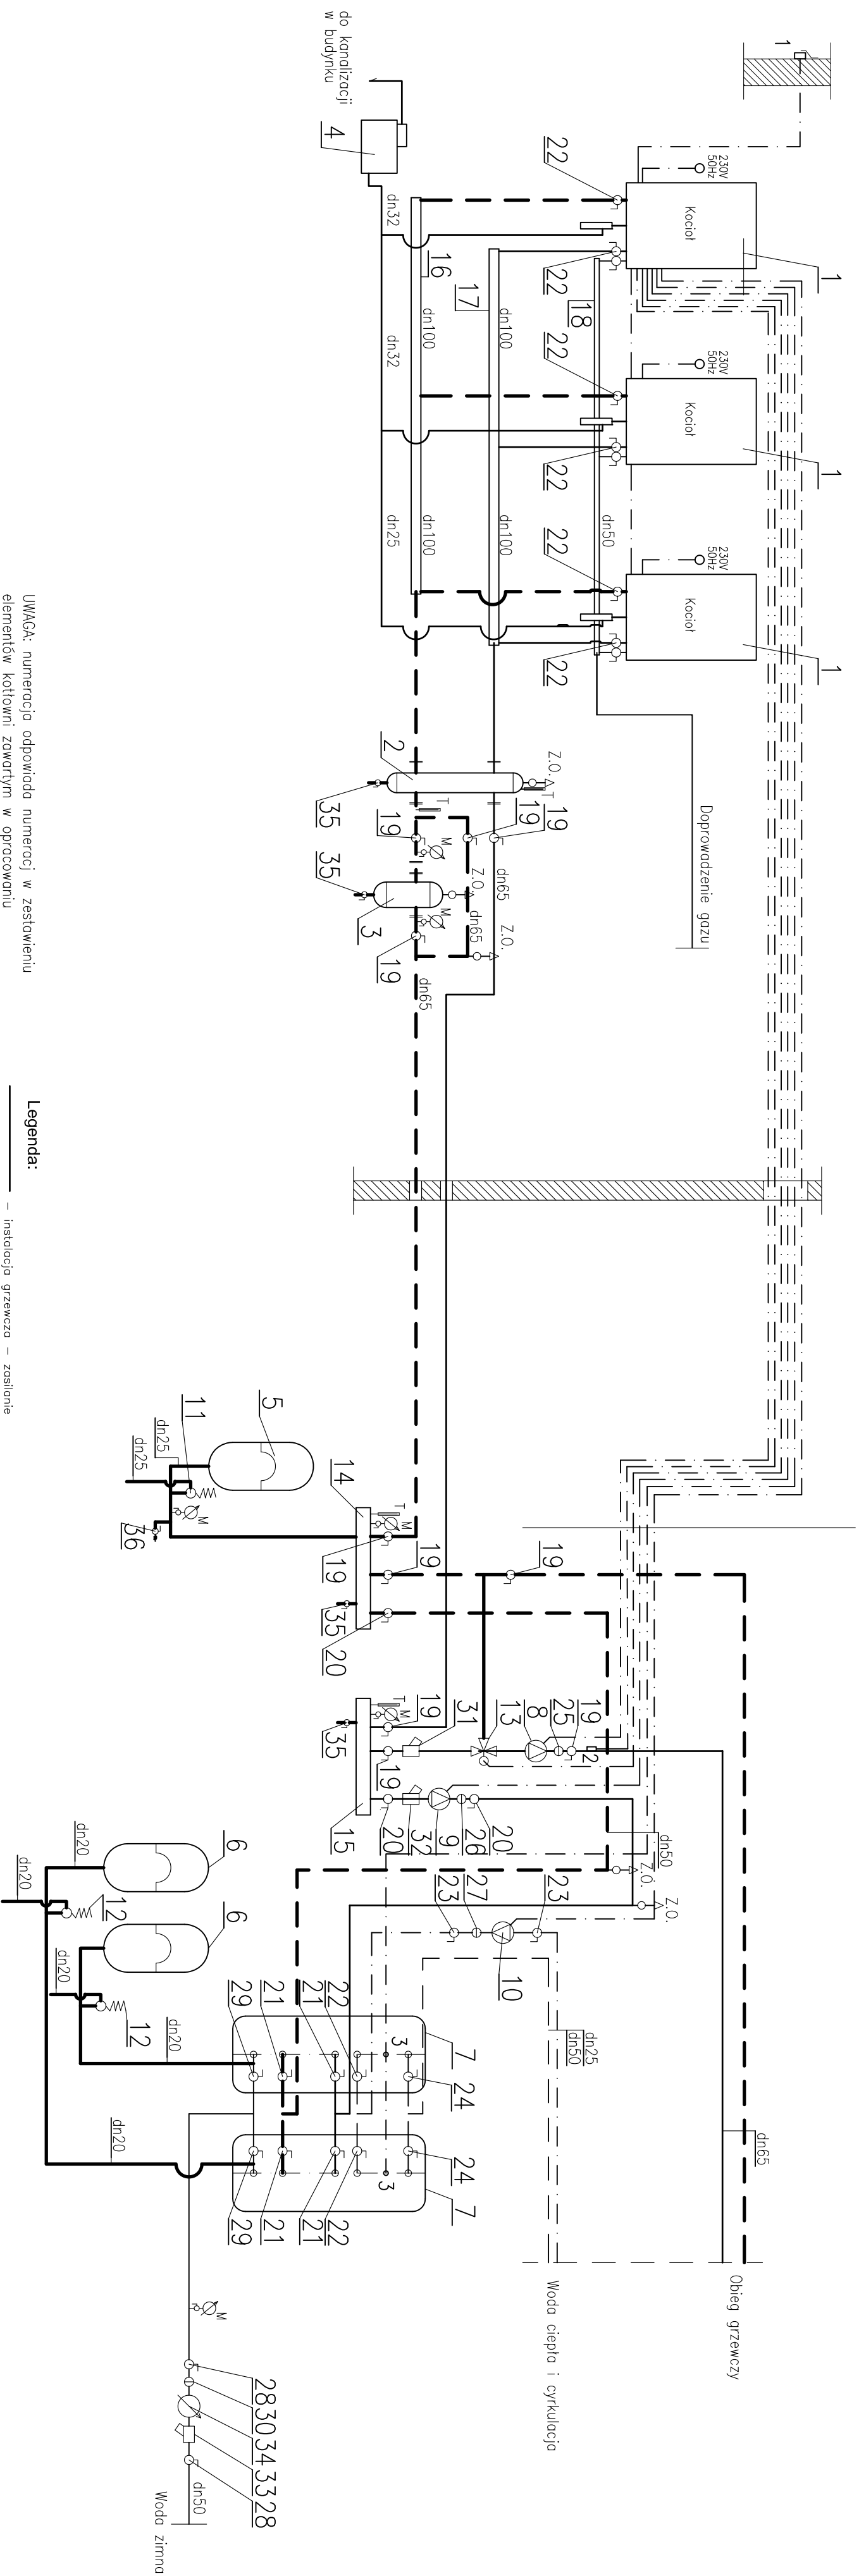

UWAGA: numeracja odpowiada numeracji w zestawieniu elementów kotłowni zawartym w opracowaniu

Legenda:

- instalacja grzewcza – zasilanie
- instalacja grzewcza – powrót
- instalacja wody zimnej
- instalacja wody ciepłej
- instalacja cyrkulacyjna c.w.u.
- instalacja skroplin
- instalacja technologiczno – cyrkulacja i spust
- 1 – czujnik temperatury zasilania
- 2 – czujnik temperatury powrotu
- 3 – czujnik temperatury c.w.u.

Instalacja		Usługi Projektowe Inga s.c. Wiesław Nowaczyk ul. Olsztyńska 74/3-5-63, 70-004-09-487		Urządzenie do projektowania i instalacji podlegających UDT: TDT	
Branża		Ośrodek Hodowli Zwierząt Zarodkowych Spółka z o.o. w Chodzieżku Chodzież, 81-260 Chodzież		Instalacja i urządzenia obsługujące: wentylacyjnych, gazowych, wodociagowych i kanalizacyjnych Upr. bud. WKP/04/08/P/KOS/17	
Data		Inwestor		Projektant	
Nazwa projektu		KONCEPCJA WYKONANIA INSTALACJI C.O.		Adres inwestycji	
Skala		Format		Nazwa rysunku	
-		A3		SCHEMAT INSTALACJI C.O. BUDYNEK NR 21	