


KOTŁOWNIA KONTENEROWA

WĘZEL CIEPLNY W BUDYNKU

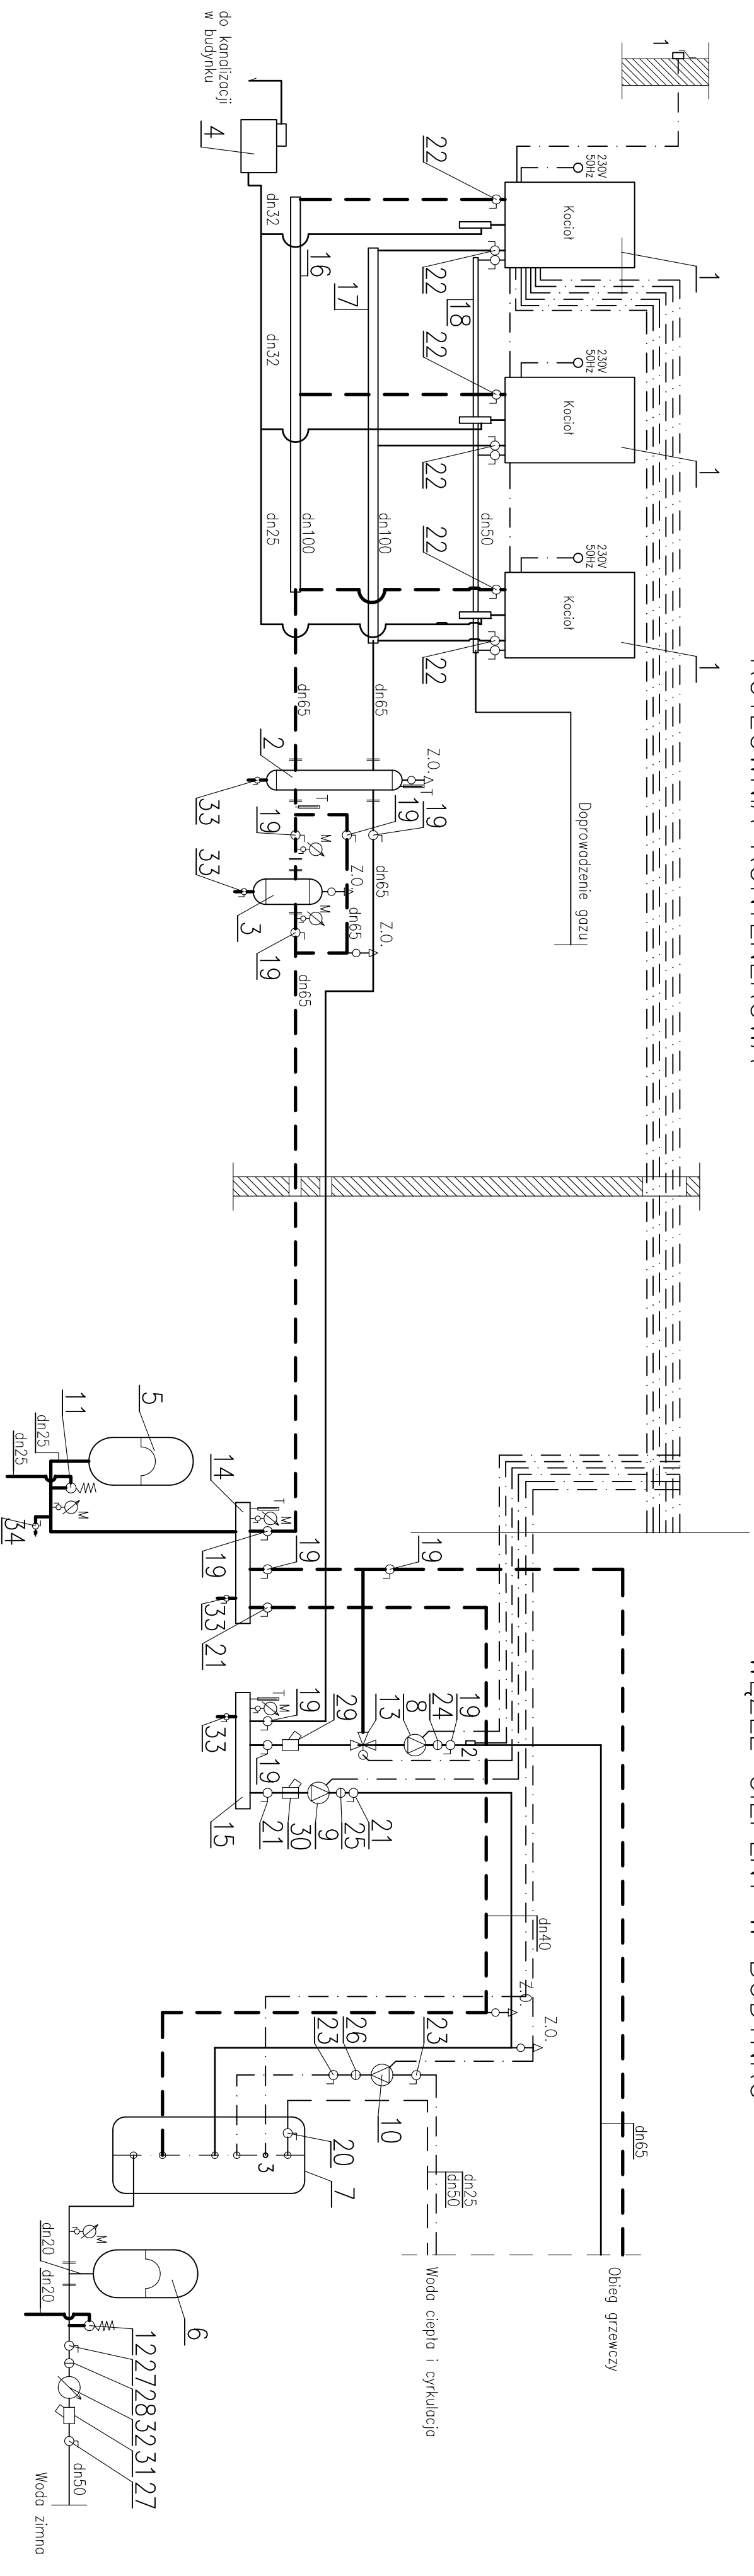

UWAGA: numeracja odpowiada numeracji w zestawieniu elementów kotłowni zawartym w opracowaniu

Legenda:

- instalacja grzewcza – zasilenie
- instalacja grzewcza – powrót
- instalacja wody zimnej
- instalacja wody ciepłej
- instalacja cyrkulacyjna c.w.u.
- instalacja skroplin
- instalacja technologiczno – cyrkulacja i spust
- 1 – czujnik temperatury zewnętrznego
- 2 – czujnik temperatury zasilenia
- 3 – czujnik temperatury c.w.u.

INSTALACJA	Usługi Projektowe mgr inż. Wiesław Nowaczyk tel. (042) 74143-63, 7404-604-49-87	Uprawnienie do projektowania i nadzoru nad budowlaną instalacją i urządzeniami cieplnymi, wentylacyjnymi, gazowymi, wodociagowymi i kanalizacyjnymi Upr. bud. WKP/0408/PKOS/17
------------	--	--

BRANŻA	OPRACOWAŁ	PROJEKTANT
05.2023	Ośrodek Hodowli Zakrzewych Spółka z o.o. w Chodzieży Chodzież, 81-260 Chodzież	GRZZ Sp. z o.o., Spółdzielnia Mieszkaniowa w Chodzieży 81-260 Chodzież

DATA	INWESTOR	ADRES INWESTYCJI

NAZWA PROJEKTU	
KONCEPCJA WYKONANIA INSTALACJI C.O.	

SKALA	FORMAT	NAZWA RYSUNKU
-	A3	SCHEMAT INSTALACJI C.O. BUDYNEK NR 22