


KOTŁOWNIA KONTENEROWA

WĘZEL CIEPLNY W BUDYNKU

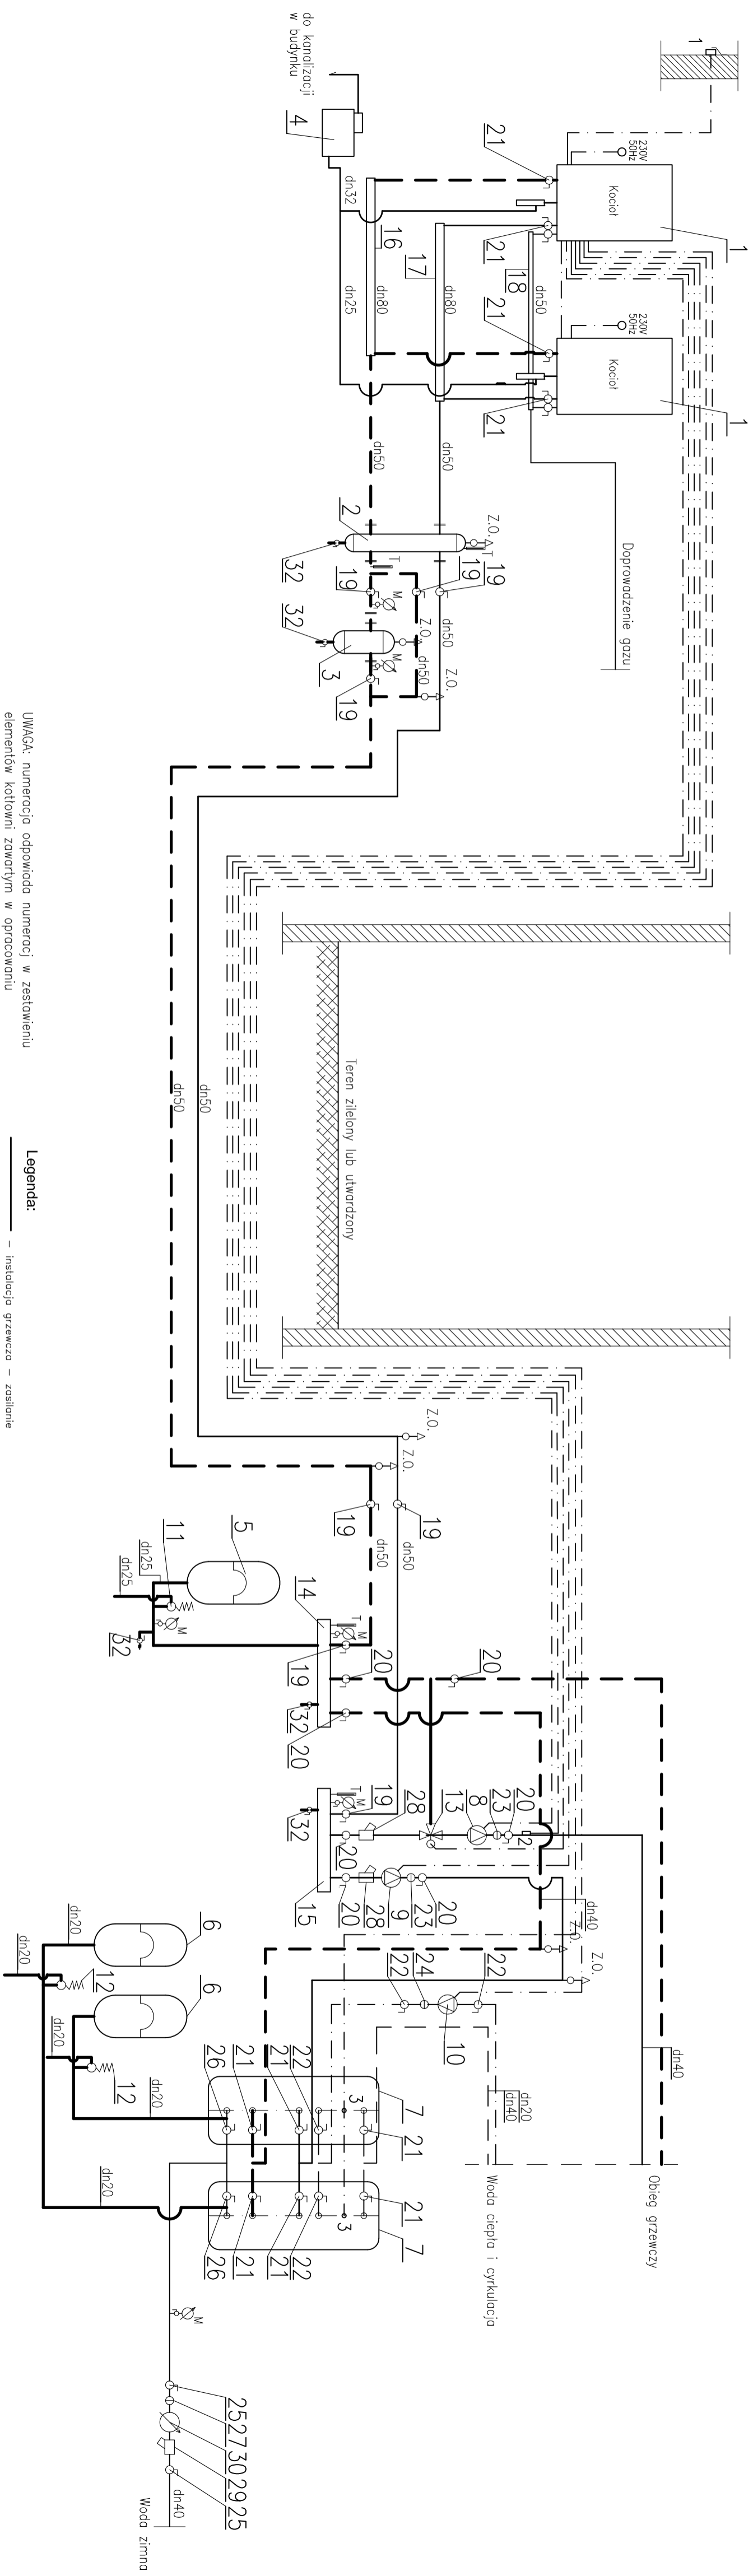

UWAGA: numeracja odpowiada numeracji w zestawieniu elementów kotłowni zawartym w opracowaniu

Legenda:

- — instalacja grzewcza — zasilanie
- — instalacja grzewcza — powrót
- — instalacja wody zimnej
- — instalacja wody ciepłej
- — instalacja cyrkulacyjna c.w.u.
- — instalacja skroplin
- — instalacja technologiczna — cyrkulacja i spust
- 1 — czujnik temperatury zewnętrznej
- 2 — czujnik temperatury zasilania
- 3 — czujnik temperatury c.w.u.

Usługi Projektowe mgr inż. Wiesław Nowaczyk ul. Parkowa 1 63-330 Dobrzyca tel: (0-42) 741-35-63, kom: 60-4949-587		mgr inż. Janosław Szumczak Uprawnienia do projektowania i kierowania robotami budowlanymi bez ograniczeń w specjalności instalacyjnej w zakresie sieci, instalacji i urządzeń elektrycznych, wentylacyjnych, gazowych, wodociagowych i kanalizacyjnych Upr. bud. WKP04089PW03517	
BRANŻA	OPRACOWAŁ	PROJEKTANT	
05.2023	Ośrodek Hodowli Zwierząt Zarodkowych Spółka z o.o. w Chodoczku Chodzież, 87-480 Chodzież	OHZZ Sp. z o.o., Spółdzielnia Mieszkańca w Chodoczku 87-480 Chodzież	
DATA	INWESTOR	ADRES INWESTYCJI	
	NAZWA PROJEKTU KONCERCJA WYKONANIA INSTALACJI C.O.		
SKALA	FORMAT	NAZWA RYSUNKU	
-	A3	SCHEMAT INSTALACJI C.O. BUDYNEK NR 17	