


KOTŁOWNIA KONTENEROWA

WĘZEL CIEPLNY W BUDYNKU

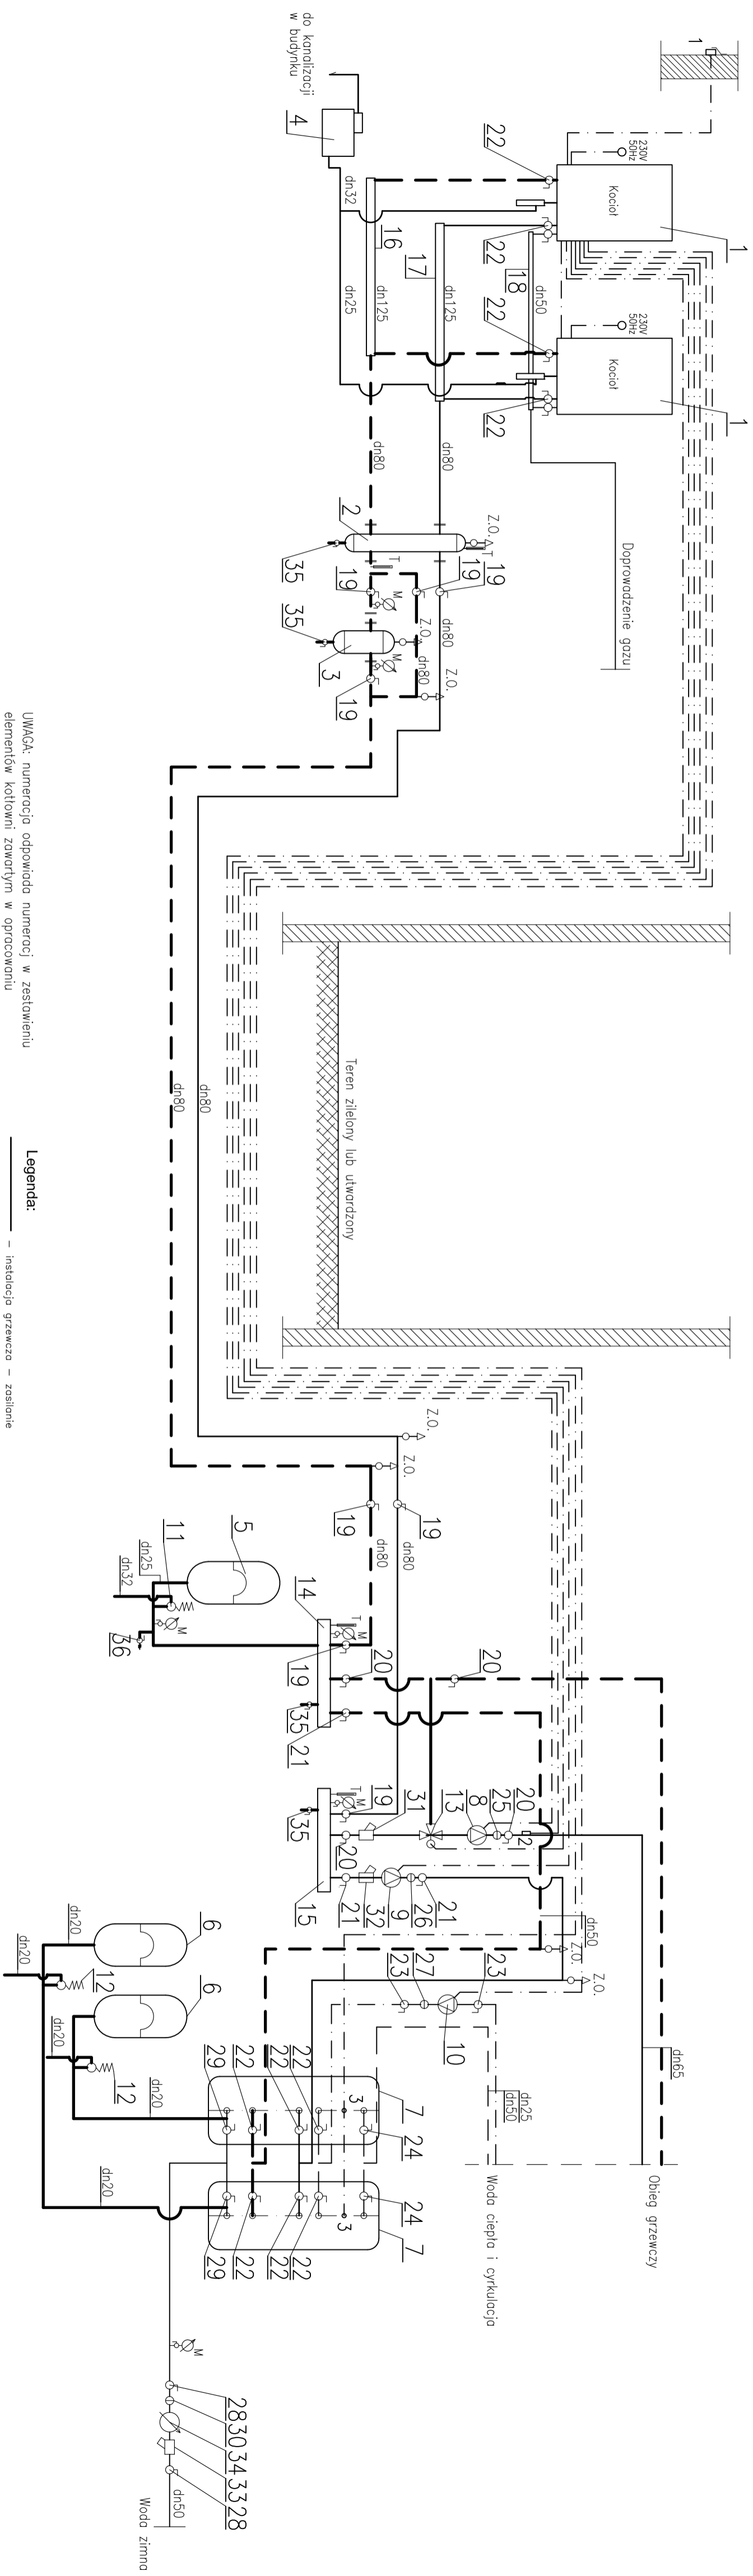

UWAGA: numeracja odpowiada numeracji w zestawieniu elementów kotłowni zawartym w opracowaniu

Legenda:

- instalacja grzewcza – zasilanie
- instalacja grzewcza – powrót
- instalacja wody zimnej
- instalacja wody ciepłej
- instalacja cyrkulacyjna c.w.u.
- instalacja skroplin
- instalacja technologiczna – cyrkulacja i spust
- 1 – czujnik temperatury zewnętrznej
- 2 – czujnik temperatury zasilania
- 3 – czujnik temperatury c.w.u.

Usługi Projektowe mgr inż. Wiesław Nowaczyk ul. Parkowa 1 63-330 Dobrzyca tel: (0-42) 741-35-63, kom: 60-4949-587		mgr inż. Janusz Szumczak Uprawnienia do projektowania i kierowania robotami budowlanymi bez ograniczeń w specjalności instalacyjnej w zakresie sieci, instalacji i urządzeń elektrycznych, wentylacyjnych, gazowych, wodociągowych i kanalizacyjnych Upr. bud. WKP04089PW03517	
BRANŻA	OPRACOWAŁ	PROJEKTANT	
05.2023	Ośrodek Hodowli Zmierzaj Zarodkowych Spółka z o.o. w Chodoczku Chodoczek, 87-480 Chodocz	OHZZ Sp. z o.o., Spółdzielnia Mieszkaniowa w Chodoczku 87-480 Chodoczek	
DATA	INWESTOR	ADRES INWESTYCJI	
NAZWA PROJEKTU			
KONCERCJA WYKONANIA INSTALACJI C.O.			
SKALA		NAZWA RYSUNKU	
FORMAT		SCHEMAT INSTALACJI C.O. BUDYNEK NR 23	